



ΕΦΗΜΕΡΙΣ ΤΗΣ ΚΥΒΕΡΝΗΣΕΩΣ
ΤΗΣ ΕΛΛΗΝΙΚΗΣ ΔΗΜΟΚΡΑΤΙΑΣ

ΤΕΥΧΟΣ ΤΕΤΑΡΤΟ Αρ. Φύλλου 783

9 Σεπτεμβρίου 1997

ΠΕΡΙΕΧΟΜΕΝΑ

ΑΠΑΛΛΟΤΡΙΩΣΕΙΣ

ΑΝΑΚΟΙΝΩΣΕΙΣ

ΠΟΛΕΟΔΟΜΙΑ

ΑΠΟΦΑΣΕΙΣ

ΑΝΑΚΟΙΝΩΣΕΙΣ

ΑΠΑΛΛΟΤΡΙΩΣΕΙΣ

ΑΝΑΚΟΙΝΩΣΕΙΣ

(1)

Ειδοποίηση για παρακατάθεση αποζημίωσης ιδιοκτητών έκτασης που βρίσκεται στην περιοχή του Δήμου Λυκόβρυσης Αττικής και απαλλοτριώθηκε υπέρ και με δαπάνη του Ο.Σ.Κ. για ανέγερση διδακτηρίου Πρωτοβάθμιας Εκπαίδευσης Λυκόβρυσης.

ΟΡΓΑΝΙΣΜΟΣ ΣΧΟΛΙΚΩΝ ΚΤΙΡΙΩΝ

Το Ν.Π.Δ.Δ. με την επωνυμία «ΟΡΓΑΝΙΣΜΟΣ ΣΧΟΛΙΚΩΝ ΚΤΙΡΙΩΝ», που εδρεύει στην Αθήνα και επί της οδού Φαβιέρου 30, ειδοποιεί ότι σύμφωνα με την 1098641/5846/93 (ΦΕΚ 1113/Δ'/1993) κοινή απόφαση των Υπουργών Οικονομικών και Εθνικής Παιδείας και Θρησκευμάτων για αναγκαστική απαλλοτρίωση που κηρύχθηκε υπέρ και με δαπάνη του Ο.Σ.Κ. έκτασης εμβαδού 2.700 μ^2 (και σύμφωνα με το οριστικό διάγραμμα του Κτηματογράφου 2.692 μ^2) που βρίσκεται στην περιοχή του Δήμου Λυκόβρυσης και μεταξύ των δρόμων Σαλαμίνας - Μπενίση και Ξάνθης (τμήμα του Ο.Τ. 78) κατέθεσε στο Ταμείο Παρακαταθηκών και Δανείων υπέρ των δικαιούχων την αποζημίωση που καθορίσθηκε σύμφωνα με την 2825/96 απόφαση του Εφετείου Αθηνών και εκδόθηκε το 3869/1.8.97 γραμμάτιο σύστασης παρακαταθήκης για ποσό 12.980.000 δρχ.

Αθήνα, 13 Αυγούστου 1997

Ο Πρόεδρος Δ.Σ. Ο.Σ.Κ.
ΔΗΜ. ΣΚΑΜΝΑΚΗΣ

(2)

Ειδοποίηση για παρακατάθεση αποζημίωσης ιδιοκτητών έκτασης που βρίσκεται στην περιοχή του Δήμου Ιλίου και που απαλλοτριώθηκε υπέρ και με δαπάνη του Ο.Σ.Κ. για ανέγερση του 16ου Ν/Γ Ιλίου.

ΟΡΓΑΝΙΣΜΟΣ ΣΧΟΛΙΚΩΝ ΚΤΙΡΙΩΝ

Το Νομικό Πρόσωπο Δημοσίου Δικαίου με την επωνυμία «ΟΡΓΑΝΙΣΜΟΣ ΣΧΟΛΙΚΩΝ ΚΤΙΡΙΩΝ», που εδρεύει στην Αθήνα και επί της οδού Φαβιέρου 30, ειδοποιεί ότι σύμφωνα με την 1120336/7471/16.11.94 (ΦΕΚ 1260/Δ'/1994) κοινή απόφαση των Υπουργών Οικονομικών και

Εθνικής Παιδείας και Θρησκευμάτων για αναγκαστική απαλλοτρίωση που κηρύχθηκε υπέρ και με δαπάνη του Ο.Σ.Κ. έκτασης εμβαδού 1.359 μ² που βρίσκεται στην περιοχή του Δήμου Ιλίου και μεταξύ των δρόμων Ευγενίας - Καρπενησίου και Αιόλου κατέθεσε στο Ταμείο Παρακαταθηκών και Δανείων υπέρ των δικαιούχων την αποζημίωση που καθορίσθηκε σύμφωνα με την 102/27.6.1996 απόφαση του Μονομελούς Πρωτοδικείου Αθηνών και εκδόθηκε το 3844/22.7.1997 γραμμάτιο σύστασης παρακαταθήκης για ποσό 148.684.790 δρχ.

Αθήνα, 24 Ιουλίου 1997

Ο Πρόεδρος Δ.Σ. Ο.Σ.Κ.
ΔΗΜ. ΣΚΑΜΝΑΚΗΣ

(3)

Ειδοποίηση για παρακατάθεση αποζημίωσης ιδιοκτητών έκτασης που βρίσκεται στην περιοχή του Δήμου Άνω Λιοσίων και απαλλοτριώθηκε υπέρ και με δαπάνη του Ο.Σ.Κ. για ανέγερση του 9ου Δημ. Σχολ. Άνω Λιοσίων.

ΟΡΓΑΝΙΣΜΟΣ ΣΧΟΛΙΚΩΝ ΚΤΙΡΙΩΝ

Το Νομικό Πρόσωπο Δημοσίου Δικαίου με την επωνυμία «ΟΡΓΑΝΙΣΜΟΣ ΣΧΟΛΙΚΩΝ ΚΤΙΡΙΩΝ», που εδρεύει στην Αθήνα και επί της οδού Φαβιέρου 30, ειδοποιεί ότι σύμφωνα με την 1099370/6184/94 (ΦΕΚ 1047/Δ΄/94) κοινή απόφαση των Υπουργών Οικονομικών και Εθνικής Παιδείας και Θρησκευμάτων για αναγκαστική απαλλοτρίωση που κηρύχθηκε υπέρ και με δαπάνη του Ο.Σ.Κ. έκτασης εμβαδού 830 μ² που βρίσκεται στην περιοχή του Δήμου Λιοσίων (τμ. του Ο.Τ. Γ.705) κατέθεσε στο Ταμείο Παρακαταθηκών και Δανείων υπέρ των δικαιούχων την αποζημίωση που καθορίσθηκε σύμφωνα με την 557/8.4.96 απόφαση του Μονομελούς Πρωτοδικείου Αθηνών και εκδόθηκε το 3845/22.7.1997 γραμμάτιο σύστασης παρακαταθήκης για ποσό 92.763.360 δρχ.

Αθήνα, 24 Ιουλίου 1997

Ο Πρόεδρος του Δ.Σ. Ο.Σ.Κ.
ΔΗΜ. ΣΚΑΜΝΑΚΗΣ

ΠΟΛΕΟΔΟΜΙΑ

ΑΠΟΦΑΣΕΙΣ

Αριθ. 29/οικ/33725/ΠΣΚ/1465 (4)

Αναστολή χορήγησης οικοδομικών αδειών και εκτέλεσης οικοδ. εργασιών στα Ο.Τ. Γ9, Γ12, Γ13, Γ14, Γ15 και δύο χώρων Πρασίνου του ρυμοτομικού σχεδίου Β΄ κατοικίας οικισμού Βρασνών Κοινότητας Βρασνών και τμήματος Κοινότητας Ασπροβάλτας.

Ο ΝΟΜΑΡΧΗΣ ΘΕΣΣΑΛΟΝΙΚΗΣ

Έχοντας υπόψη:

1) Το Ν.Δ. της 17.7.23 «Περί σχεδίων πόλεων και κωμών του Κράτους κλπ» (ΦΕΚ 228Α) και ειδικότερα το άρθρο 8.

2) Το Π.Δ. 183/86 «Έγκριση τροποποιήσεων σχεδίων πόλεων και καθορισμός όρων και περιορισμών δόμησης από τους Νομάρχες» (ΦΕΚ 70 Α) και ειδικότερα το αρθρ. 1.

3) Το Ν. 2218/94 «Ίδρυση νομαρχιακής αυτοδιοίκησης κλπ» (ΦΕΚ 90 Α) όπως τροποποιήθηκε και συμπληρώθηκε με το Ν. 2240/94 «Συμπλήρωση διατάξεων για τη νομαρχιακή αυτοδιοίκηση και άλλες διατάξεις» (ΦΕΚ 153Α).

4) Την απόφαση 21/31.3.95 Νομαρχιακού Συμβουλίου Θεσσαλονίκης «Οργανισμός Εσωτερικής Υπηρεσίας της Νομαρχιακής Αυτοδιοίκησης Θεσσαλονίκης (ΦΕΚ 329/Β΄/11.5.95).

5) Τη γνώμη του Συμβουλίου Χ.Ο.Π. Ν. Θεσσαλονίκης όπως διατυπώθηκε στην 640/15.7.97 πράξη του (συν. 26η) μετά τη σχετική από 11.7.97 εισήγηση του ΤΠΣΚ της Δ/νσης Πολεοδομίας Θεσσαλονίκης.

6) Τις διατάξεις του αρθ. 29/Α του Ν. 1558/85 όπως αυτό προστέθηκε με το αρθ. 27 του Ν. 2081/92 (ΦΕΚ 154) και τη διαπίστωση ότι από τις τυχόν κανονιστικού χαρακτήρα διατάξεις αυτής της απόφασης δεν προκαλείται δαπάνη σε βάρος του κρατικού προϋπολογισμού ή των οικείων Ο.Τ.Α., αποφασίζουμε:

1. Εγκρίνεται η αναστολή χορήγησης οικοδομικών αδειών και εκτέλεσης οικ. εργασιών για 8 μήνες στα Ο.Τ. Γ9, Γ12, Γ13, Γ14, Γ15, στο χώρο πρασίνου νοτίως του Γ13 και στο χώρο πρασίνου δυτικά του Γ9 του εγκεκριμένου ρυμοτομικού σχεδίου Β΄ κατοικίας οικισμού Βρασνών Κοινότητας Βρασνών και τμήματος Κοινότητας Ασπροβάλτας Ν. Θεσσαλονίκης.

2. Η παρούσα απόφαση να δημοσιευτεί στην Εφημερίδα της Κυβερνήσεως και η ισχύς της να αρχίσει από τη δημοσίευσή της στην Εφημερίδα της Κυβερνήσεως.

Θεσσαλονίκη, 13 Αυγούστου 1997

Ο Νομάρχης
ΚΩΣΤΑΣ ΠΑΠΑΔΟΠΟΥΛΟΣ

Αριθ. 29/29078/ΠΣΚ/1226 (5)

Παράταση αναστολής χορήγησης οικοδομικών αδειών και εκτέλεσης οικοδομικών εργασιών σε τμήμα της εκτός σχεδίου περιοχής της Κοινότητας Καλοχωρίου (Ν. Θεσσαλονίκης).

Ο ΝΟΜΑΡΧΗΣ ΘΕΣΣΑΛΟΝΙΚΗΣ

Έχοντας υπόψη:

1. Τα άρθρα 8 και 85 Α του Ν. Δ/τος της 17.7.23 «περί σχεδίων πόλεων κλπ» (ΦΕΚ 228/Α), όπως ισχύουν.

2. Την παρ. 3 του άρθρου 7 του Ν. 2508/97 «βιώσιμη οικιστική ανάπτυξη των πόλεων και οικισμών της χώρας και άλλες διατάξεις» (ΦΕΚ 124/Α).

3. Το έγγραφο 1380/30.6.97 της Κοινότητας Καλοχωρίου για το αντικείμενο της επικεφαλίδας.

4. Την γνωμοδότηση του Συμβουλίου Χ.Ο.Π. Ν. Θεσσαλονίκης όπως διατυπώθηκε στην πράξη του 675/97 (συνεδρία 27η/22.7.97) μετά την σχετική από 11.7.97 εισήγηση του Τμήματος Πολεοδομικών Σχεδίων και κανόνες της Δ/νσης Πολεοδομίας.

5. Το άρθορ 29Α του Ν. 1558/85 όπως αυτό προστέθηκε με το άρθρο 27 του Ν. 2081/92 (ΦΕΚ 154/Α) και τη διαπίστωση ότι από τις κανονιστικού χαρακτήρα διατάξεις της παρούσας δεν προκαλείται δαπάνη σε βάρος του κρατικού προϋπολογισμού ή της Κοινότητας Καλοχωρίου, αποφασίζουμε:

1. Παρατείνεται από 11.10.97 και επί ένα (1) έτος η αναστολή χορήγησης οικοδομικών αδειών και εκτέλεσης οικοδομικών εργασιών που είχε επιβληθεί με την 63187/3216/5.6.95 Απόφαση Υπουργού ΠΕΧΩΔΕ (ΦΕΚ 397/Δ/15.6.95) και είχε ανανεωθεί με την 91473/5751/4.10.96 όμοια (ΦΕΚ 1218/Δ/11.10.96).

2. Η αναστολή επιβάλλεται στο τμήμα της εκτός σχεδίου πρειοχής του Καλοχωρίου που σημειώνεται με κυανή

γραμμή στο διάγραμμα κλίμακας 1:2000 που συνόδευε την 63187/3216/95 ν.Α. και δημοσιεύθηκε μαζί της.

3. Η παρούσα να δημοσιευθεί στην Εφημερίδα της Κυβερνήσεως και η ισχύς της να αρχίσει από την δημοσιευσή της.

Θεσσαλονίκη, 6 Αυγούστου 1997

Ο Νομάρχης
ΚΩΣΤΑΣ ΠΑΠΑΔΟΠΟΥΛΟΣ

Αριθ. 25677/5337 (6)

Αναστολή έκδοσης οικοδομικών αδειών και εκτέλεσης οικοδομικών εργασιών στην εντός του εγκεκριμένου ρυμοτομικού σχεδίου περιοχή του δήμου Ελευσίνας (Ν. Αττικής).

**Ο ΥΠΟΥΡΓΟΣ
ΠΕΡΙΒΑΛΛΟΝΤΟΣ, ΧΩΡΟΤΑΞΙΑΣ ΚΑΙ ΔΗΜ. ΕΡΓΩΝ**

Έχοντας υπόψη:

1. Τις διατάξεις του άρθρου 8 και 85Α του από 17.7.1923 Ν. Δ/τος «Περί σχεδίων πόλεων κλπ.» (Α' 228), όπως μεταγενέστερα τροποποιήθηκαν και συμπληρώθηκαν.

2. τις διατάξεις του άρθρου 3 (παρ. 1) του Ν. 2242/ 1994 «Πολεοδόμηση περιοχών δεύτερης κατοικίας σε Ζώνες Οικιστικού Ελέγχου κλπ» (Α' 162).

3. Τις διατάξεις του άρθρου 2 (παρ. α) του Π.Δ/τος 183/ 1986 «Έγκριση τροποποιήσεων σχεδίων πόλεων και καθορισμός όρων και περιορισμών δόμησης από τους Νομάρχες (Α' 70).

4. Τις διατάξεις του άρθρου 29Α του Ν. 1558/1985 «Κυβέρνηση και Κυβερνητικά Όργανα» (Α' 137) που προστέθηκε με το άρθρο 27 του Ν. 2081/1992 (Α' 154) και αντικαταστάθηκε με την παρ. 2α του άρθρου 1 του Ν. 2469/1997 (Α' 38).

5. Τις διατάξεις της παρ. 5 του άρθρου 12 του Ν. 1647/ 1986 «Οργανισμός Κτηματολογίου και Χαρτογραφήσεων Ελλάδας (ΟΚΧΕ) και άλλες σχετικές διατάξεις» (Α' 141).

6. Τις διατάξεις της παρ. Β του άρθρου 1 του Π.Δ/τος 28/28.1.1993 «Καθορισμός αρμοδιοτήτων που διατηρούνται από τον Υπουργό και τις Περιφερειακές Υπηρεσίες διανομαρχιακού επιπέδου του Υπουργείου Περιβάλλοντος, Χωροταξίας και Δημοσίων Έργων (Α' 9)».

7. Την 327/1996 απόφαση του δημοτικού συμβουλίου Ελευσίνας.

8. Το 113/1997 υπηρεσιακό σημείωμα της Δ/νσης Πολεοδομικού Σχεδιασμού.

9. Το γεγονός ότι από τις κανονιστικές διατάξεις αυτής της απόφασης δεν προκαλείται δαπάνη σε βάρος του κρατικού προϋπολογισμού και του οικείου Ο.Τ.Α., αποφασίζουμε:

1. Αναστέλλεται για ένα (1) έτος η χορήγηση οικοδομικών αδειών και η εκτέλεση οικοδομικών εργασιών στην εντός του εγκεκριμένου ρυμοτομικού σχεδίου περιοχή του δήμου Ελευσίνας (Ν. Αττικής), περιοχή αρχαιολογικού χώρου, όπως φαίνεται να περικλείεται με μπλέ γραμμή στο σχετικό πρωτότυπο διάγραμμα σε κλίμακα: 1:5000 που θεωρήθηκε από τον Προϊστάμενο της Δ/νσης Τοπογραφικών Εφαρμογών με την 25677/1997 πράξη του και που αντίτυπό του σε φωτοσμίκρυνση δημοσιεύεται με την παρούσα απόφαση.

2. Η ισχύς της παρούσας απόφασης αρχίζει από τη δημοσίευσή της στην Εφημερίδα της Κυβερνήσεως.

Η απόφαση αυτή να δημοσιευθεί στην Εφημερίδα της Κυβερνήσεως.

Αθήνα, 27 Αυγούστου 1997

Ο ΥΠΟΥΡΓΟΣ
ΚΩΣΤΑΣ ΛΑΛΙΩΤΗΣ


ΔΗΜΟΣ ΕΛΕΥΣΙΝΑΣ - Τ.Υ.
1. Απόφαση Δ.Σ. 325/96
Πολεοδομική μελέτη Αναμόρφωσης των «Ο.Τ. 40, 41, 42, 43, 44, 45, 50, 51, 52, 53» του εγκ. Ρυμ. ΣΧΕΔΙΟΥ ΕΛΕΥΣΙΝΑΣ (Αρθρο 13 Ν 1337/83).
Απόφαση Α.Σ.
Πρόταση επέκτασης εγκ. Ρυμ. Σχεδίου στην ευρύτερη περιοχή «ΑΡΧΑΙΟΛΟΓΙΚΟΥ ΧΩΡΟΥ ΕΛΕΥΣΙΝΑΣ».
ΥΦΙΣΤ. ΑΡΧΑΙΟΛΟΓΙΚΟΣ ΧΩΡΟΣ
ΥΠΟΒΑΘΡΟ Γ.Υ.Σ. ΚΛΙΜΑΚΑ 1:5000

Αριθ. 25676/5336 (7)

Αναστολή χορήγησης οικοδομικών αδειών σε εντός ρυμοτομικού σχεδίου περιοχή του δήμου Αθηναίων.

Ο ΥΠΟΥΡΓΟΣ ΠΕΡΙΒΑΛΛΟΝΤΟΣ, ΧΩΡΟΤΑΞΙΑΣ ΚΑΙ ΔΗΜ. ΕΡΓΩΝ

Έχοντας υπόψη:

1. Τις διατάξεις του άρθρου 8 και 85Α του από 17.7.1923 Ν.Δ/τος «Περί σχεδίων πόλεων κλπ.» (Α' 228), όπως μεταγενέστερα τροποποιήθηκαν και συμπληρώθηκαν.

2. Τις διατάξεις του άρθρου 99 (παρ. 3) του Ν. 1892/1990 «Για τον εκσυγχρονισμό και την ανάπτυξη και άλλες διατάξεις» (Α' 101) όπως αντικαταστάθηκε με την παρ. 2 του άρθρου 7 του Ν. 2052/1992 «Μέτρα για την αντιμετώπιση του νέφους και πολεοδομικές ρυθμίσεις» (Α' 94) και με την παρ. 22 του άρθρου 3 του Ν. 2242/1994 «Πολεοδόμηση περιοχών δεύτερης κατοικίας σε Ζώνες Οικιστικού Ελέγχου προστασία φυσικού και δομημένου περιβάλλοντος και άλλες διατάξεις» (Α' 162).

3. Τις διατάξεις του άρθρου 29Α του Ν. 1558/1985 «Κυβέρνηση και Κυβερνητικά Όργανα» (Α' 137) που προστέθηκε με το άρθρο 27 του Ν. 2081/1992 (Α' 154) και αντικαταστάθηκε με την παρ. 2α του άρθρου 1 του Ν. 2469/1997 (Α' 38).

4. Τις διατάξεις της παρ. 5 του άρθρου 12 του Ν. 1647/1986 «Οργανισμός Κτηματολογίου και Χαρτογραφήσεων Ελλάδος (ΟΚΧΕ) και άλλες σχετικές διατάξεις» (Α' 141).

5. Τις διατάξεις της παρ. Β του άρθρου 1 του Π.Δ/τος 28/28.1.1993 «Καθορισμός αρμοδιοτήτων που διατηρούνται από τον Υπουργό και τις Περιφερειακές Υπηρεσίες διανομαρχιακού επιπέδου του Υπουργείου Περιβάλλοντος, Χωροταξίας και Δημοσίων Έργων (Α' 9)».

6. Την 1743/1996 γνωμοδότηση του δημοτικού συμβουλίου του δήμου Αθηναίων.

7. Το γεγονός ότι από τις κανονιστικές διατάξεις αυτής της απόφασης δεν προκαλείται δαπάνη σε βάρος του κρατικού προϋπολογισμού και του οικείου Ο.Τ.Α., αποφασίζουμε:

1. Αναστέλλεται για ένα (1) έτος η χορήγηση οικοδομικών αδειών στην εντός ρυμοτομικού σχεδίου περιοχή του δήμου Αθηναίων (συνοικία Γηροκομείο, περιοχή 82) και ειδικότερα στο οικοδομικό τετράγωνο 33 που περικλείεται από τις οδούς Τριφυλλίας, Λάκωνος Χατζηκωνσταντή και Λάμψα που είχε επιβληθεί αναστολή με την υπ' αριθμ. 85715/4495/96 (Δ' 784) απόφαση του Υπουργού Περιβάλλοντος, Χωροταξίας και Δημοσίων Έργων, όπως φαίνεται στο σχετικό πρωτότυπο διάγραμμα σε κλίμακα 1:500 που θεωρήθηκε από τον Προϊστάμενο της Δ/νσης Τοπογραφικών Εφαρμογών με την 25676/1997 πράξη του και που αντίτυπό του σε φωτοσμίκρυνση δημοσιεύεται με την παρούσα απόφαση.

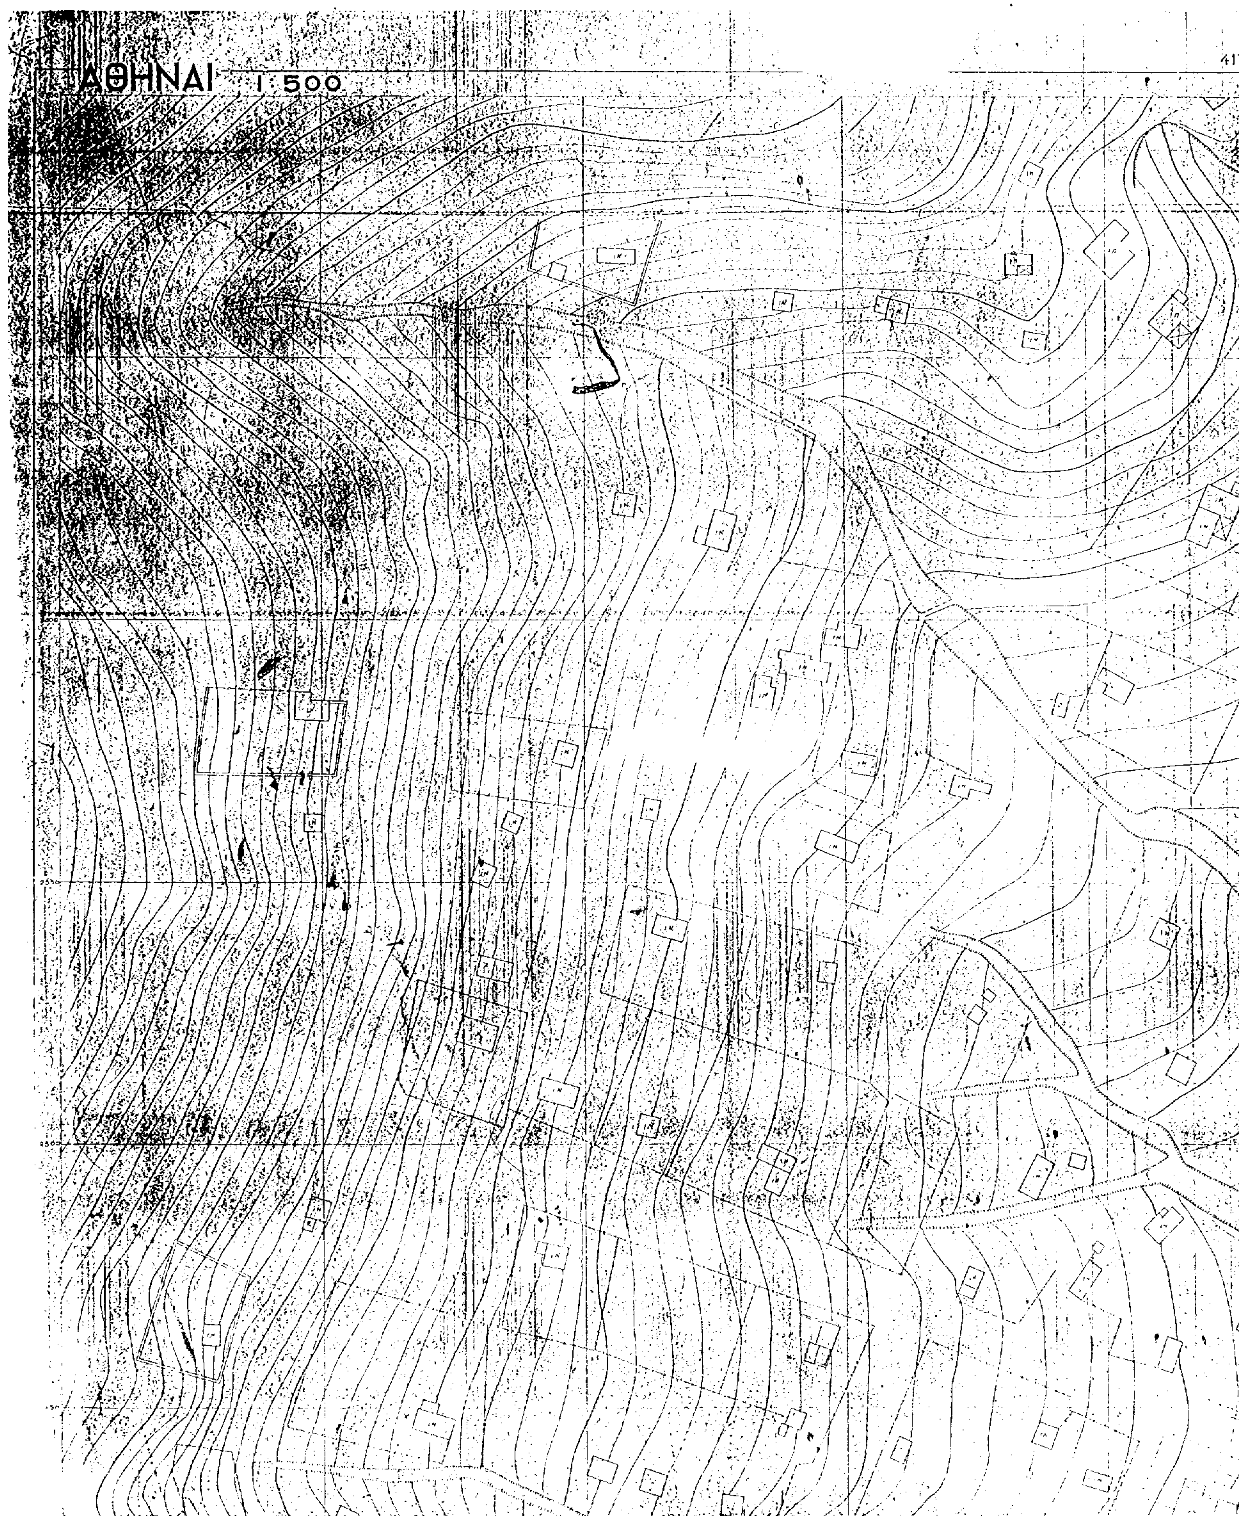
2. Η ισχύς της παρούσας απόφασης αρχίζει από τη δημοσίευσή της στην Εφημερίδα της Κυβερνήσεως.

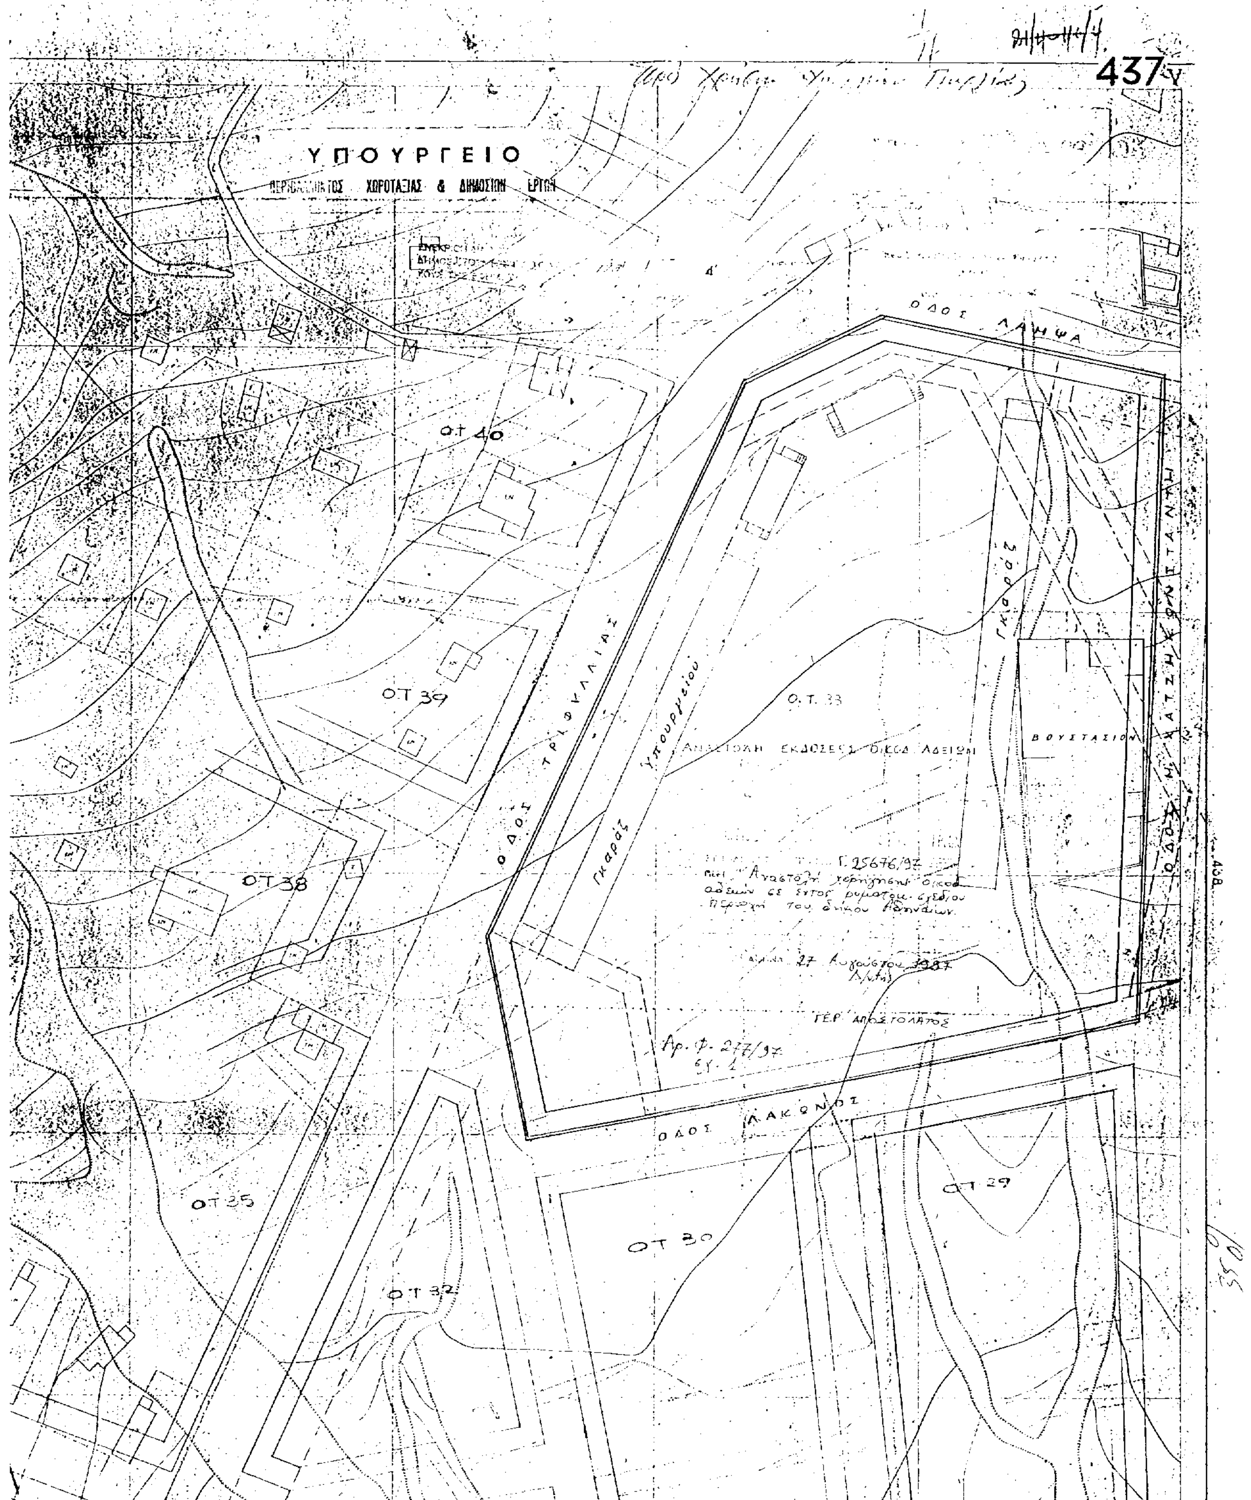
Η απόφαση αυτή να δημοσιευθεί στην Εφημερίδα της Κυβερνήσεως.

Αθήνα, 27 Αυγούστου 1997

Ο ΥΠΟΥΡΓΟΣ

ΚΩΣΤΑΣ ΛΑΛΙΩΤΗΣ


ΑΘΗΝΑΙ 1:500


437
ΥΠΟΥΡΓΕΙΟ
ΧΩΡΟΤΑΞΙΑΣ & ΔΗΜΟΣΙΩΝ ΕΡΓΩΝ
ΟΔΟΣ ΛΑΜΨΑ
ΟΤ 40
ΟΤ 39
ΟΤ 38
ΟΤ 35
ΟΤ 32
ΟΤ 30
ΟΤ 29
Ο.Τ. 33
ΟΔΟΣ ΤΡΙΦΥΛΛΙΑΣ
ΟΔΟΣ ΛΑΚΩΝΟΣ
ΒΟΥΣΤΑΣΙΟΝ
ΑΝΑΣΤΟΛΗ ΕΚΔΟΣΕΩΣ ΟΙΚΟΔ. ΑΔΕΙΩΝ
Αρ. Φ. 277/97
ΓΕΡ. ΑΠΟΣΤΟΛΑΚΟΣ

ΑΝΑΚΟΙΝΩΣΕΙΣ

(8)

Ειδοποίηση για παρακατάθεση οριστικής αποζημίωσης ιδιοκτητών έκτασης που βρίσκεται στην περιοχή «Πηγαδάκια» του Δήμου Βούλας και που απαλλοτριώθηκε λόγω ρυμοτομίας, με σκοπό την διαμόρφωση κοινοχρήστων χώρων παρά το χώρο του 4ου Δημ. Σχολ. και 4ου ΒΝ/Γ Βούλας.

ΟΡΓΑΝΙΣΜΟΣ ΣΧΟΛΙΚΩΝ ΚΤΙΡΙΩΝ

Το Νομικό Πρόσωπο Δημοσίου Δικαίου με την επωνυμία «ΟΡΓΑΝΙΣΜΟΣ ΣΧΟΛΙΚΩΝ ΚΤΙΡΙΩΝ», που εδρεύει στην Αθήνα και επί της οδού Φαβιέρου 30, ειδοποιεί ότι σύμφωνα με την 3/94 πράξη αναλογισμού της Δ/νσης Πολεοδομίας Ανατ. Αττικής που κυρώθηκε με την 1250/29.5.95 απόφαση του Νομάρχη Ανατ. Αττικής για την αναγκαστική απαλλοτρίωση λόγω ρυμοτομίας έκτασης εμβαδού 1.728,10 $μ^2$ που βρίσκεται στην περιοχή «Πηγαδάκια» του Δήμου Βούλας (Ν. Καζαντζάκη - Δροσίνη - Βαλαωρίτη και Καβάφη) σε επαφή με τον χώρο του 4ου Δημ. Σχολείου, κατέθεσε στο Ταμείο Παρακαταθηκών και Δανείων υπέρ των δικαιούχων ιδιοκτητών την οριστική αποζημίωση που καθορίσθηκε σύμφωνα με την 3302/1996 απόφαση του Εφετείου Αθηνών και εκδόθηκε το 3829/9.7.97 γραμμάτιο σύστασης παρακαταθήκης για ποσό 8.640.500 δρχ.

Αθήνα, 22 Ιουλίου 1997

Ο Πρόεδρος Δ.Σ.

ΔΗΜ. ΣΚΑΜΝΑΚΗΣ

ΑΠΟ ΤΟ ΕΘΝΙΚΟ ΤΥΠΟΓΡΑΦΕΙΟ